




חדנס 43
רמת גן

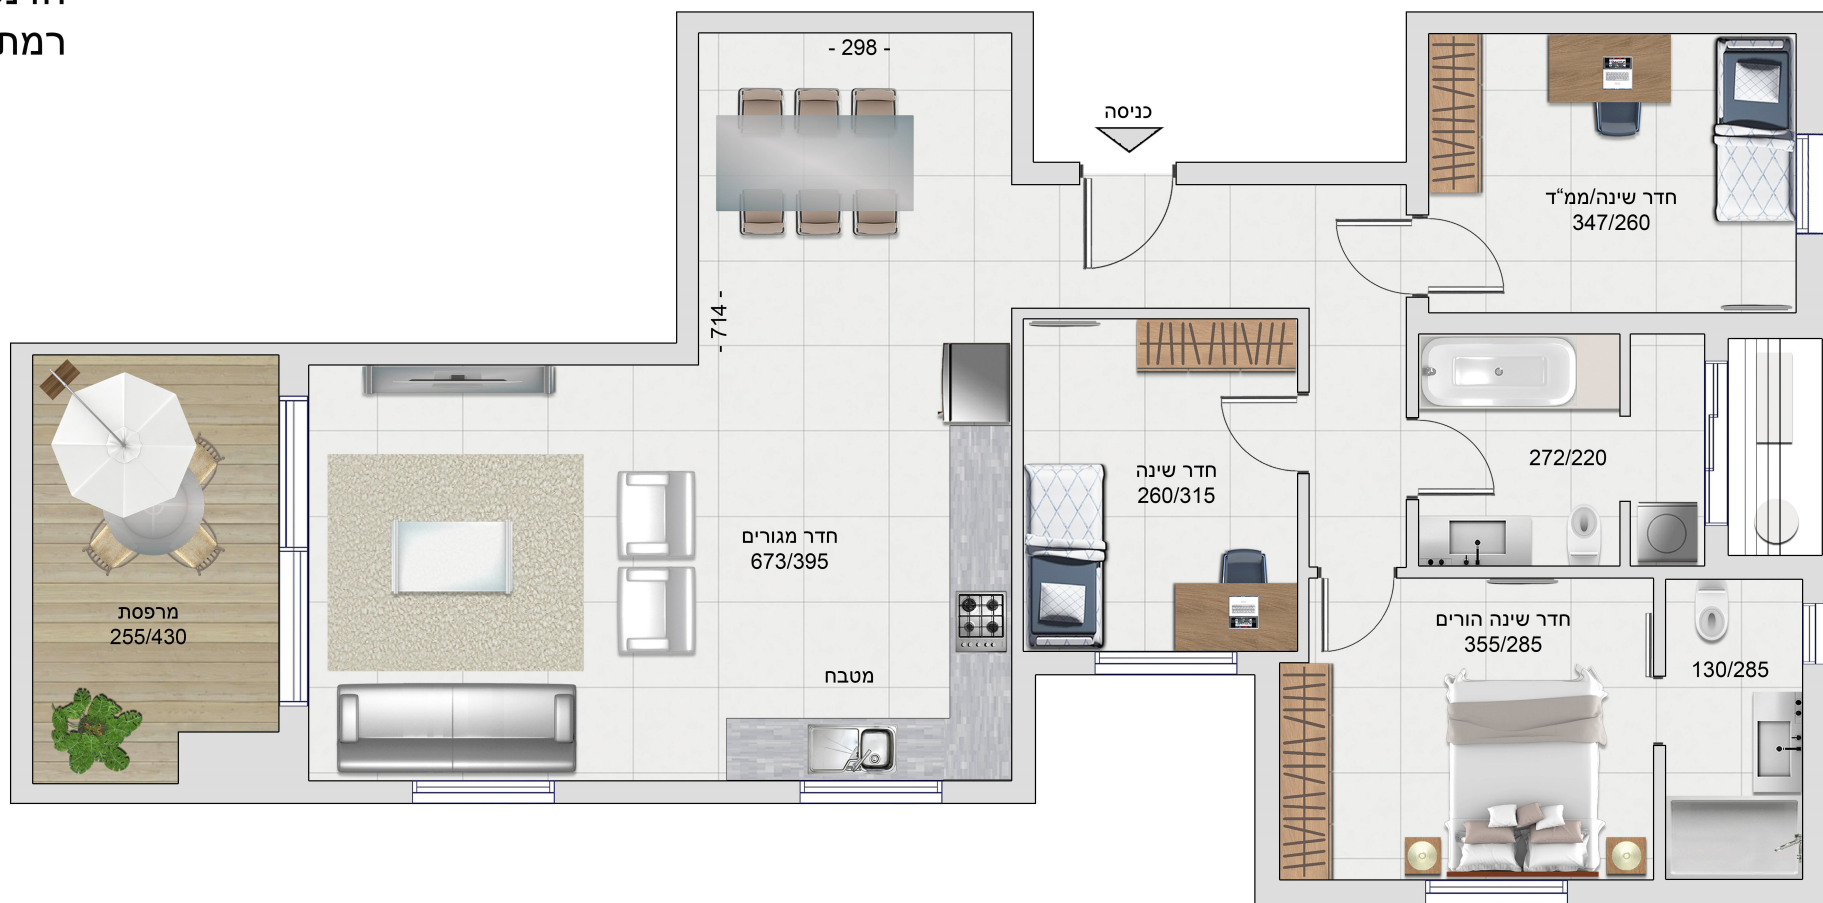

דירה 2
שטח דירה: כ-96 מ"ר
שטח מרפסת : כ-11 מ"ר
קומה 1
4 חדרים

1. התכנית אינה סופית. ייתכנו שינויים בתכנית עקב דרישת רשויות. התכנית להמחשה בלבד.
2. המידות המופיעות בתכנית הן מידות בניה של קירות ובין הקירות ללא הציפויים (טיח, קרמיקה וכד').
3. הריהוט לרבות המטבח ומיקום הכלים הסניטריים והשיש במטבח הינו להמחשה ומידע בלבד.

